

ROTULO PLANO MUNICIPAL


PLANO DE: CONSTRUCCIÓN NUEVA (AMPLIACIÓN)
 DESTINADO A : SALON COMERCIAL EN PLANTA BAJA
 PROPIEDAD DE:

S E R G I O E . L A N Z A

UBICACION: EVA PERÓN N° 729 - CARCARAÑÁ - DEPTO SAN LORENZO - SANTA FE - ESC. : 1:100

CROQUIS DE UBICACION				PROPIETARIO:											
				SERGIO E. LANZA <small>FIRMA</small>											
<table border="1" style="width: 100%; border-collapse: collapse;"> <tr> <th>SECCION</th> <th>MANZANA</th> <th>LOTE</th> <th>SUB. DIV.</th> </tr> <tr> <td style="text-align: center;">SUR</td> <td style="text-align: center;">57</td> <td style="text-align: center;">B2</td> <td style="text-align: center;">----</td> </tr> </table>				SECCION	MANZANA	LOTE	SUB. DIV.	SUR	57	B2	----	PROYECTO Arq. Rubéns E. Tonello Mat. CAPSF N° 02771 <small>firma</small>			
SECCION	MANZANA	LOTE	SUB. DIV.												
SUR	57	B2	----												
CATASTRO: 1439				DIRECCION DE OBRA Arq. Rubéns E. Tonello Mat. CAPSF N° 02771 <small>firma</small>											
IMPUESTO INMOBILIARIO: 15-09-00-209116/0001-3															
SUPERFICIE CUBIERTA (m2)		DEPEND.				PERM. EDIF. MUNICIPAL									
SUPERFICIE EXISTENTE CON PERMISO		79.27				EXPTE N° 7198 N° 27/09/2007									
SUP. EXISTENTE CONFORME A OBRA															
SUPERFICIE A DEMOLER															
SUPERFICIE A REGULARIZAR															
SUPERFICIE A CONSTRUIR		59.32													
TOTALES		138.59													
ESTADO DE LA EDIFICACION EXISTENTE:				BUENO											
OBSERVACIONES:															

ESCALA

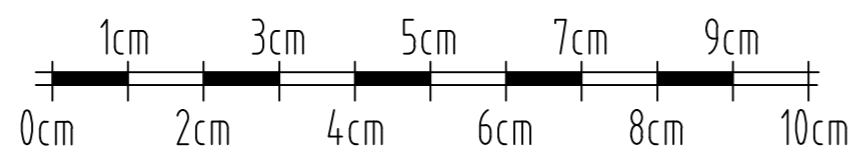

ROTULO PLANO INSTALACIÓN SANITARIA

PARTIDA N° 15-09-00-208739/0005-7	SOLICITUD N° _____R _____								
PLANO DE: INSTALACION SANITARIA DOMICILIARIA CALLE: RIO DULCE N° 1176 CARCARAÑA - DEPTO. SAN LORENZO PROPIEDAD DE: ADRIAN PALOMBARINI Y CLAUDIA BUFFARINI									
PROFESIONAL Arq. Rubéns E. Tonello Mat. C.A.P.S.F. N° 02771 Dom.: Malvinas Argentinas n° 843	PROPIETARIOS Adrián Palombarini Claudia Buffarini Dom.: PARANÁ 971 Carcarañá								
ESCALA 1:100									
<table border="1" style="width: 100%; border-collapse: collapse;"> <tr><th>SECCION</th></tr> <tr><td style="text-align: center;">SUR</td></tr> <tr><th>MANZANA</th></tr> <tr><td style="text-align: center;">11</td></tr> <tr><th>LOTE</th></tr> <tr><td style="text-align: center;">b</td></tr> <tr><th>CATASTRO N°</th></tr> <tr><td> </td></tr> </table>	SECCION	SUR	MANZANA	11	LOTE	b	CATASTRO N°		CROQUIS DE UBICACION
SECCION									
SUR									
MANZANA									
11									
LOTE									
b									
CATASTRO N°									
ANTECEDENTES Exp. Municipal n°: 6720 09/09/04									