




3. El edificio multiusos visto desde el puente de calle O.Lagos. La estructura decorativa sobre el puente une simbólicamente ambas margenes del arroyo



Vista aerea del edificio multiusos. En la imagen se puede apreciar la terraza verde accesible desde la plaza y los paneles solares sobre el techo del hall de doble altura del edificio.



4. El S.U.M. multiusos y el S.U.M. de la sede vecinal contenidos en un mismo volumen

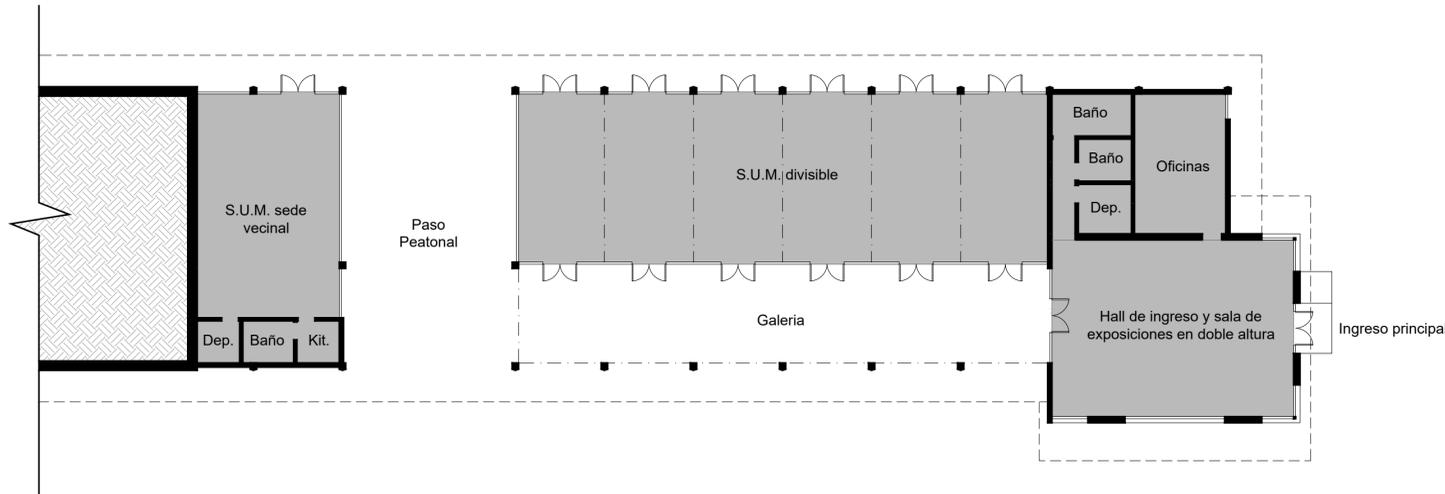

PLANTA DEL EDIFICIO MULTIUSOS Y S.U.M. DE LA SEDE VECINAL (ESC: 1:200)




5. El edificio multiusos y las gradas al arroyo



VISTA FRONTAL (ESC: 1:200)

VISTA LATERAL (ESC: 1:200)

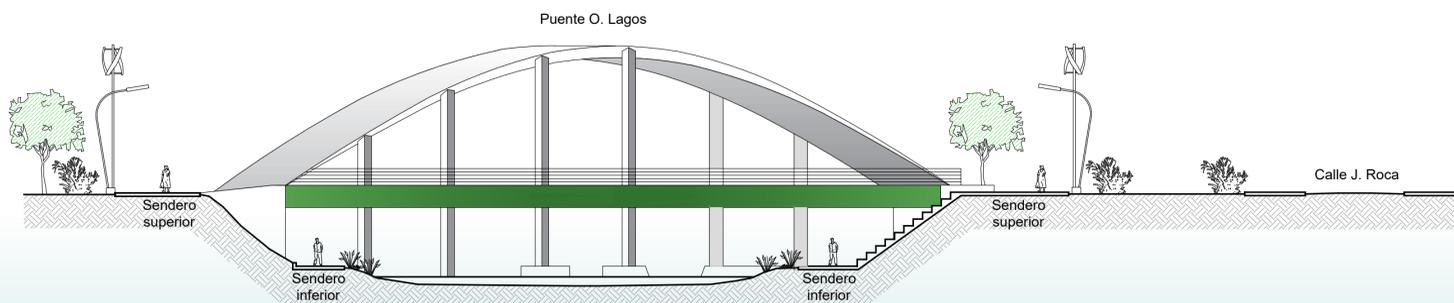

CORTE TRANSVERSAL A (ESC: 1:250)



6. Desde uno de los senderos inferiores junto a las gradas mirando al puente de calle O. Lagos