

**MEMORIA DESCRIPTIVA**

**INSERCIÓN URBANA Y SITIO DE INTERVENCIÓN**

En el sitio ubicado en la costanera de la ciudad de Rosario, estipulado como punto de inserción de la sede de la IX BIAU 2014, se propone un pabellón según las premisas de una intervención temporal y convocante. Entendemos que este carácter efímero-atemporal aporta tanto autonomía como contraste respecto al Sitio. Se busca sacar provecho de la condición contrastante dando forma a un Hilo de presencia urbana, que más allá de su temporalidad, se erige como punto de referencia. Se reconoce como pieza que cumple un rol de Infraestructura Urbana y como parte integrante del sistema de lugares de la ciudad de Rosario, inserta en un tejido de alta densidad.

Se concibió el pabellón como un elemento compacto buscando preservar el vínculo entre el parque y el río, minimizando el impacto al entorno, sin interrumpir la línea del horizonte a nivel peatonal.

Se genera un espacio interior convocante por su escala.

**PABELLÓN: PROGRAMA Y TIPOLOGÍA**

El pabellón, en tanto tipología, carece de un programa específico dando lugar a una multiplicidad de usos, siendo indiferente a una función pre-establecida. En este sentido, se abordó el tema arquitectónico a





partir de la premisa de dar cobijo a un espacio libre y flexible; un **contenedor de posibilidades**. Puede cerrarse en su totalidad permitiendo actividades introspectivas como también abrirse francamente a la plaza donde se inserta. Se vincula de manera clara con los pabellones existentes, integrándolos y generando un recorrido del cual el pabellón propuesto es principal protagonista.


**MATERIALIDAD. Temporalidad y Reciclaje**

Frente al requisito de temporalidad se optó por desarrollar una estructura de andamios, siendo un sistema completamente reciclable. Cuenta con un elenco de módulos repetibles permitiendo un rápido montaje en el sitio, su ensamble en seco y la liviandad de los elementos utilizados aportan factibilidad a la ejecución de la propuesta. Cabe destacar que no es necesario fundar en profundidad mediante este sistema. Siguiendo el mismo criterio, el cerramiento consta de lonas de "silo-bolsa" (polipropileno), un material totalmente reciclable y de bajo costo, dispuestas a modo de telas que se entrelazan en la estructura. En la fachada norte se diferencia un cerramiento verde compuesto por macetas y vegetación autóctona de muy bajo costo, entendiendo que puede ser un recurso opcional para el pabellón según el presupuesto del mismo.




**RÍO PARANÁ**

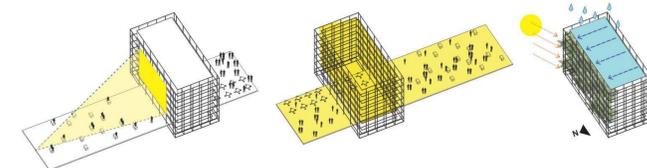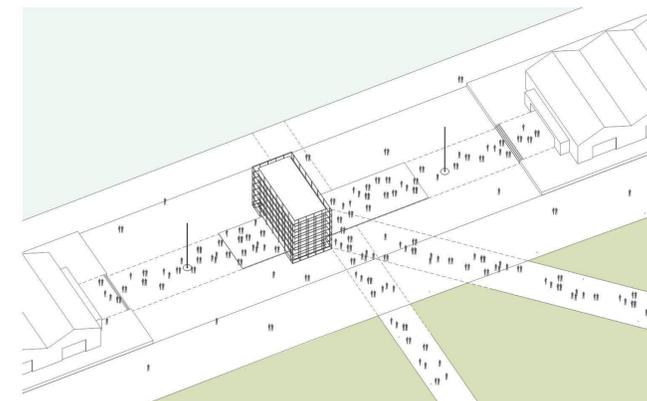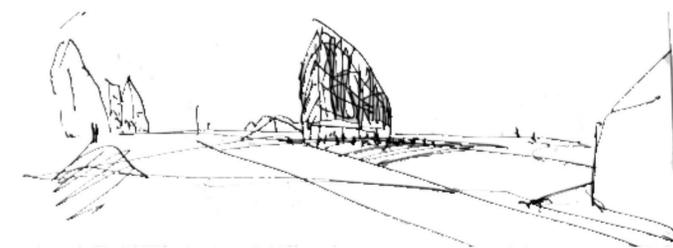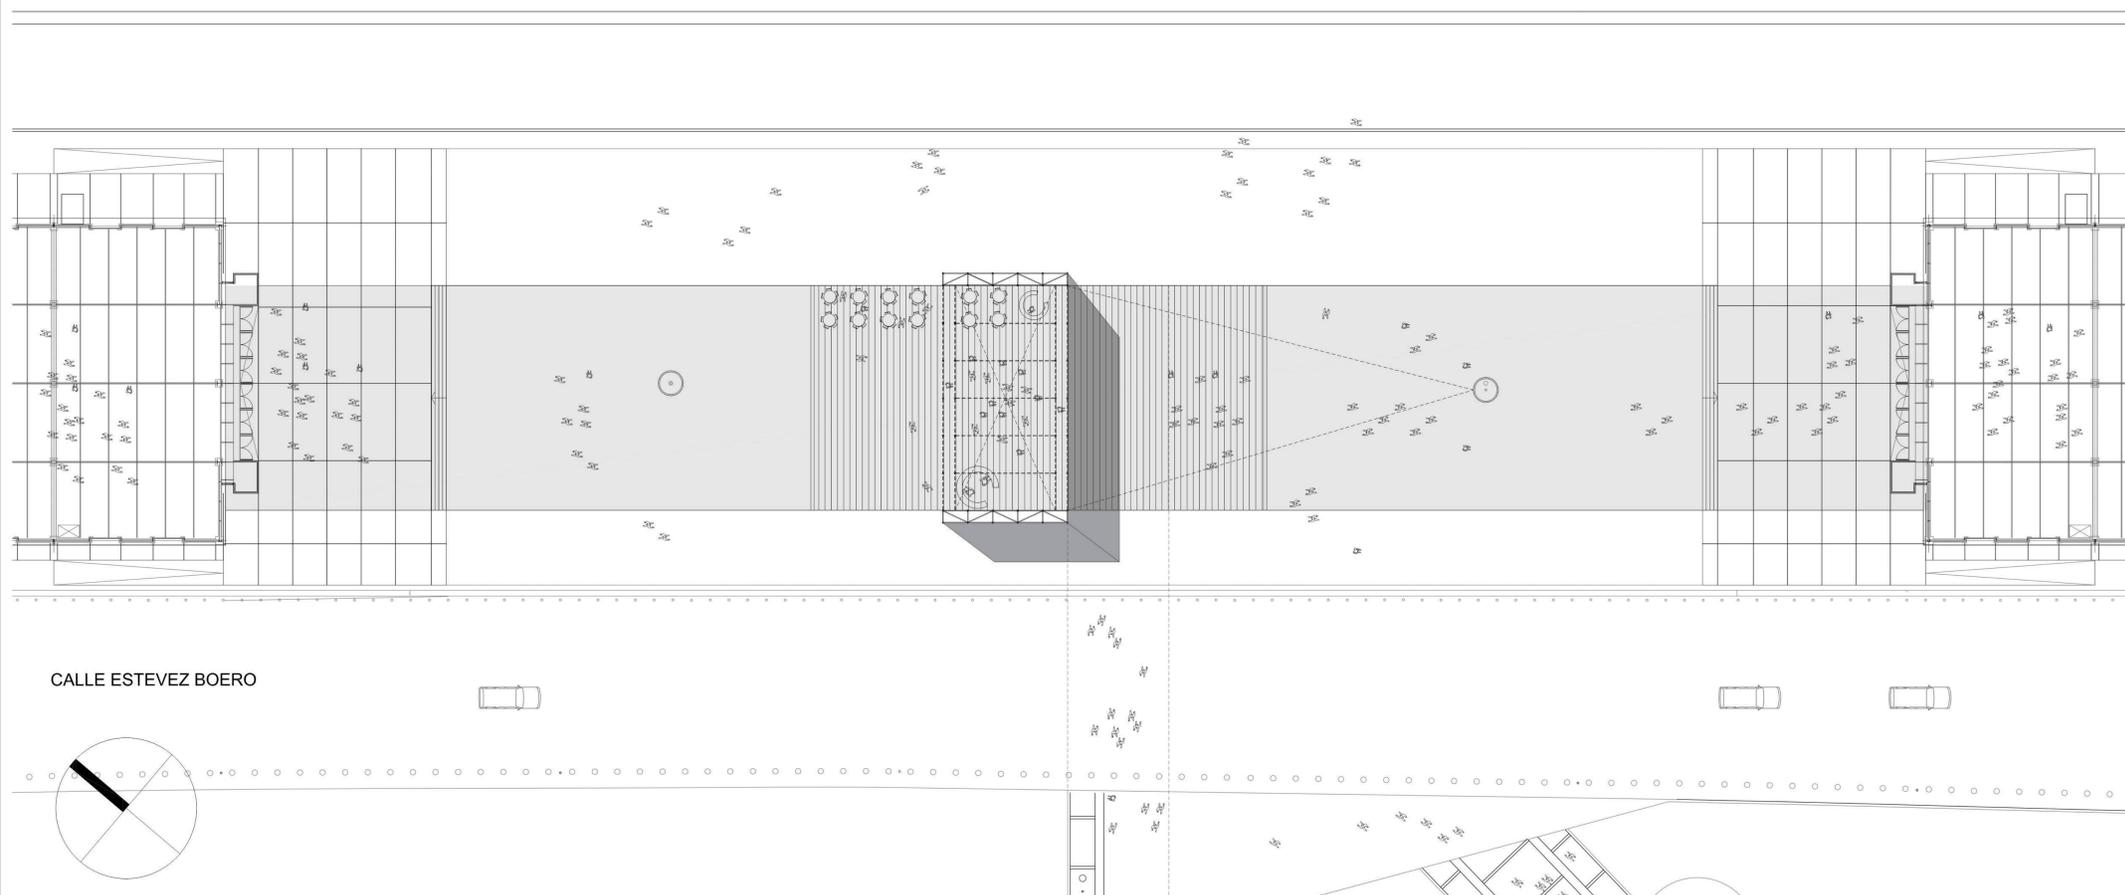


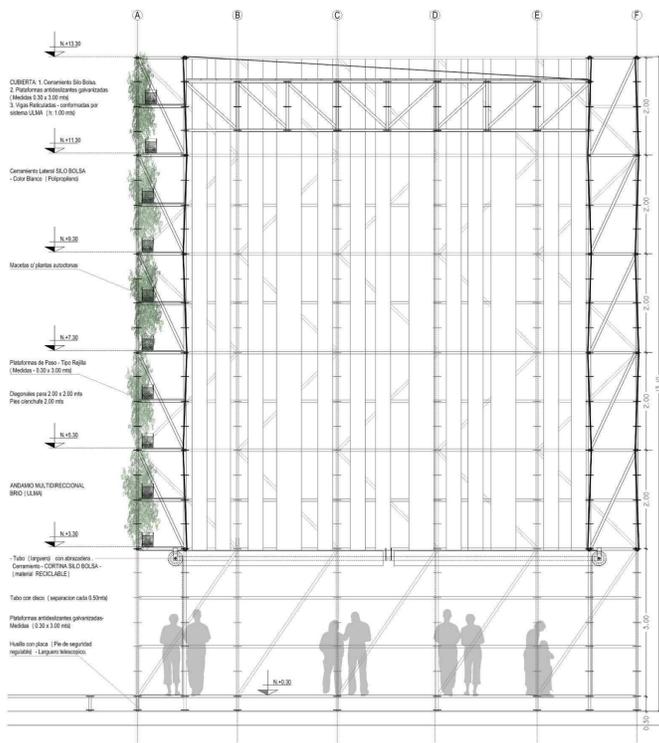



SECCION TRANSVERSAL A-A

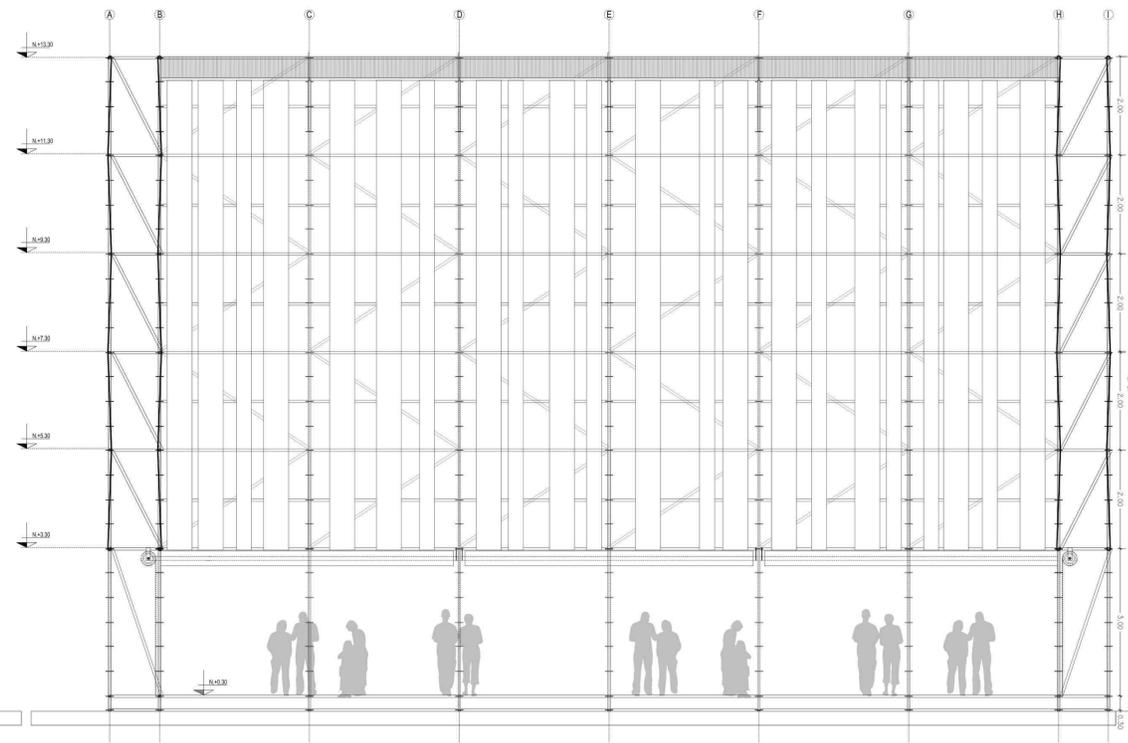

SECCION LONGITUDINAL B-B

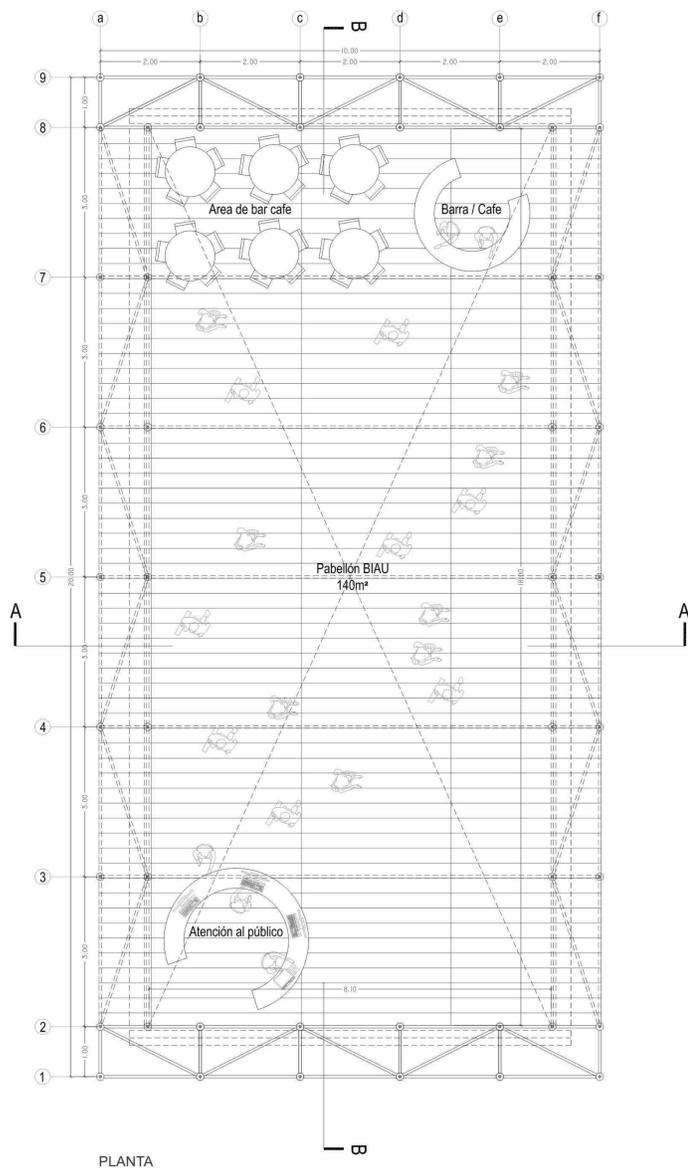

PLANTA

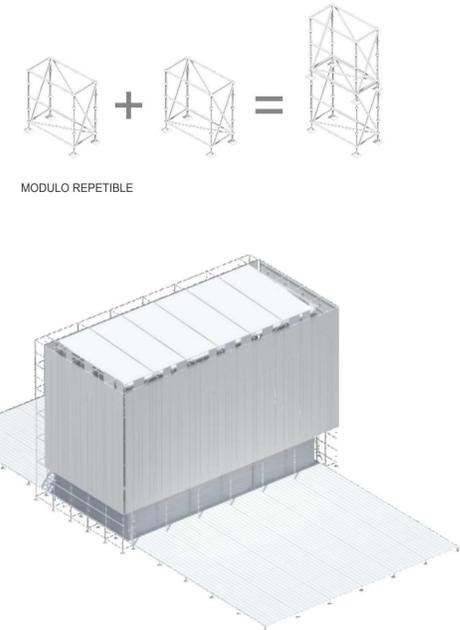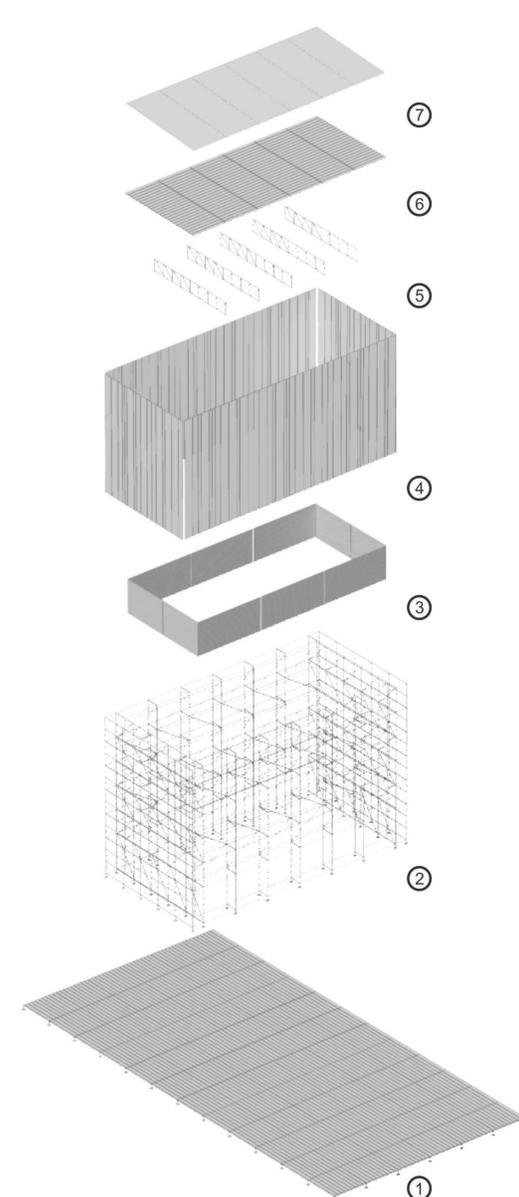

MANUAL: SECUENCIA DE MONTAJE. Sistema Andamios Multidireccional BRIO - ULMA -

01. Emplazamiento de Plataforma de Piso Flotante con sub-estructura conformada por husillos regulables, plano rigidizador y plataformas metálicas galvanizadas antideslizantes modulares.
02. Montaje de la estructura de andamios multidireccionales. Todos los elementos del sistema se conectan mediante un mecanismo de cuña imperdible, proporcionando uniones rígidas y además una gran rapidez y sencillez de armado.
03. Colocación de cerramiento móvil (TELA SILO-BOLSA) sobre la estructura principal de andamiaje.
04. Instalación de la piel de paños verticales de polipropileno "silo-bolsa", conformando un entretejo tensado de alta resistencia.
05. Se incorpora la estructura soporte de la cubierta, compuesta por vigas reticuladas con elementos básicos filares del sistema de andamios empleado.
06. Para dar cierre al espacio se emplean las plataformas metálicas nuevamente con un montaje muy sencillo y sin la necesidad de herramientas auxiliares.
07. Por último, para lograr la impermeabilidad del pabellón, se instala una cubierta tensada de lonas de silo-bolsa (Polipropileno).

MATERIALES	Cantidad	Ud.	\$ unitario	\$ global por
Alquiler Modulos de Andamio	130,00	ud.	\$500,00	\$65.000,00
Soldado Metalico	750,00	m2	\$100,00	\$75.000,00
Tela Polipropileno "silo-bolsa" (3m ancho)	230,00	ml	\$ 50,00	\$11.500,00
Plantas autóctonas y macetas opcional	-	ud.	\$ 0,00	\$ 8.000

Total en Pesos Argentinos (\$) \$ 159.500,00  
 Total en Dolares Estadounidenses (US\$\*) US\$ 19.810,55  
\*cotización dolar Banco Nacion al 16/05/2014 - \$ 8,054

