


INTERVENCIÓN URBANA EN EL "PASEO DEL AGUA"

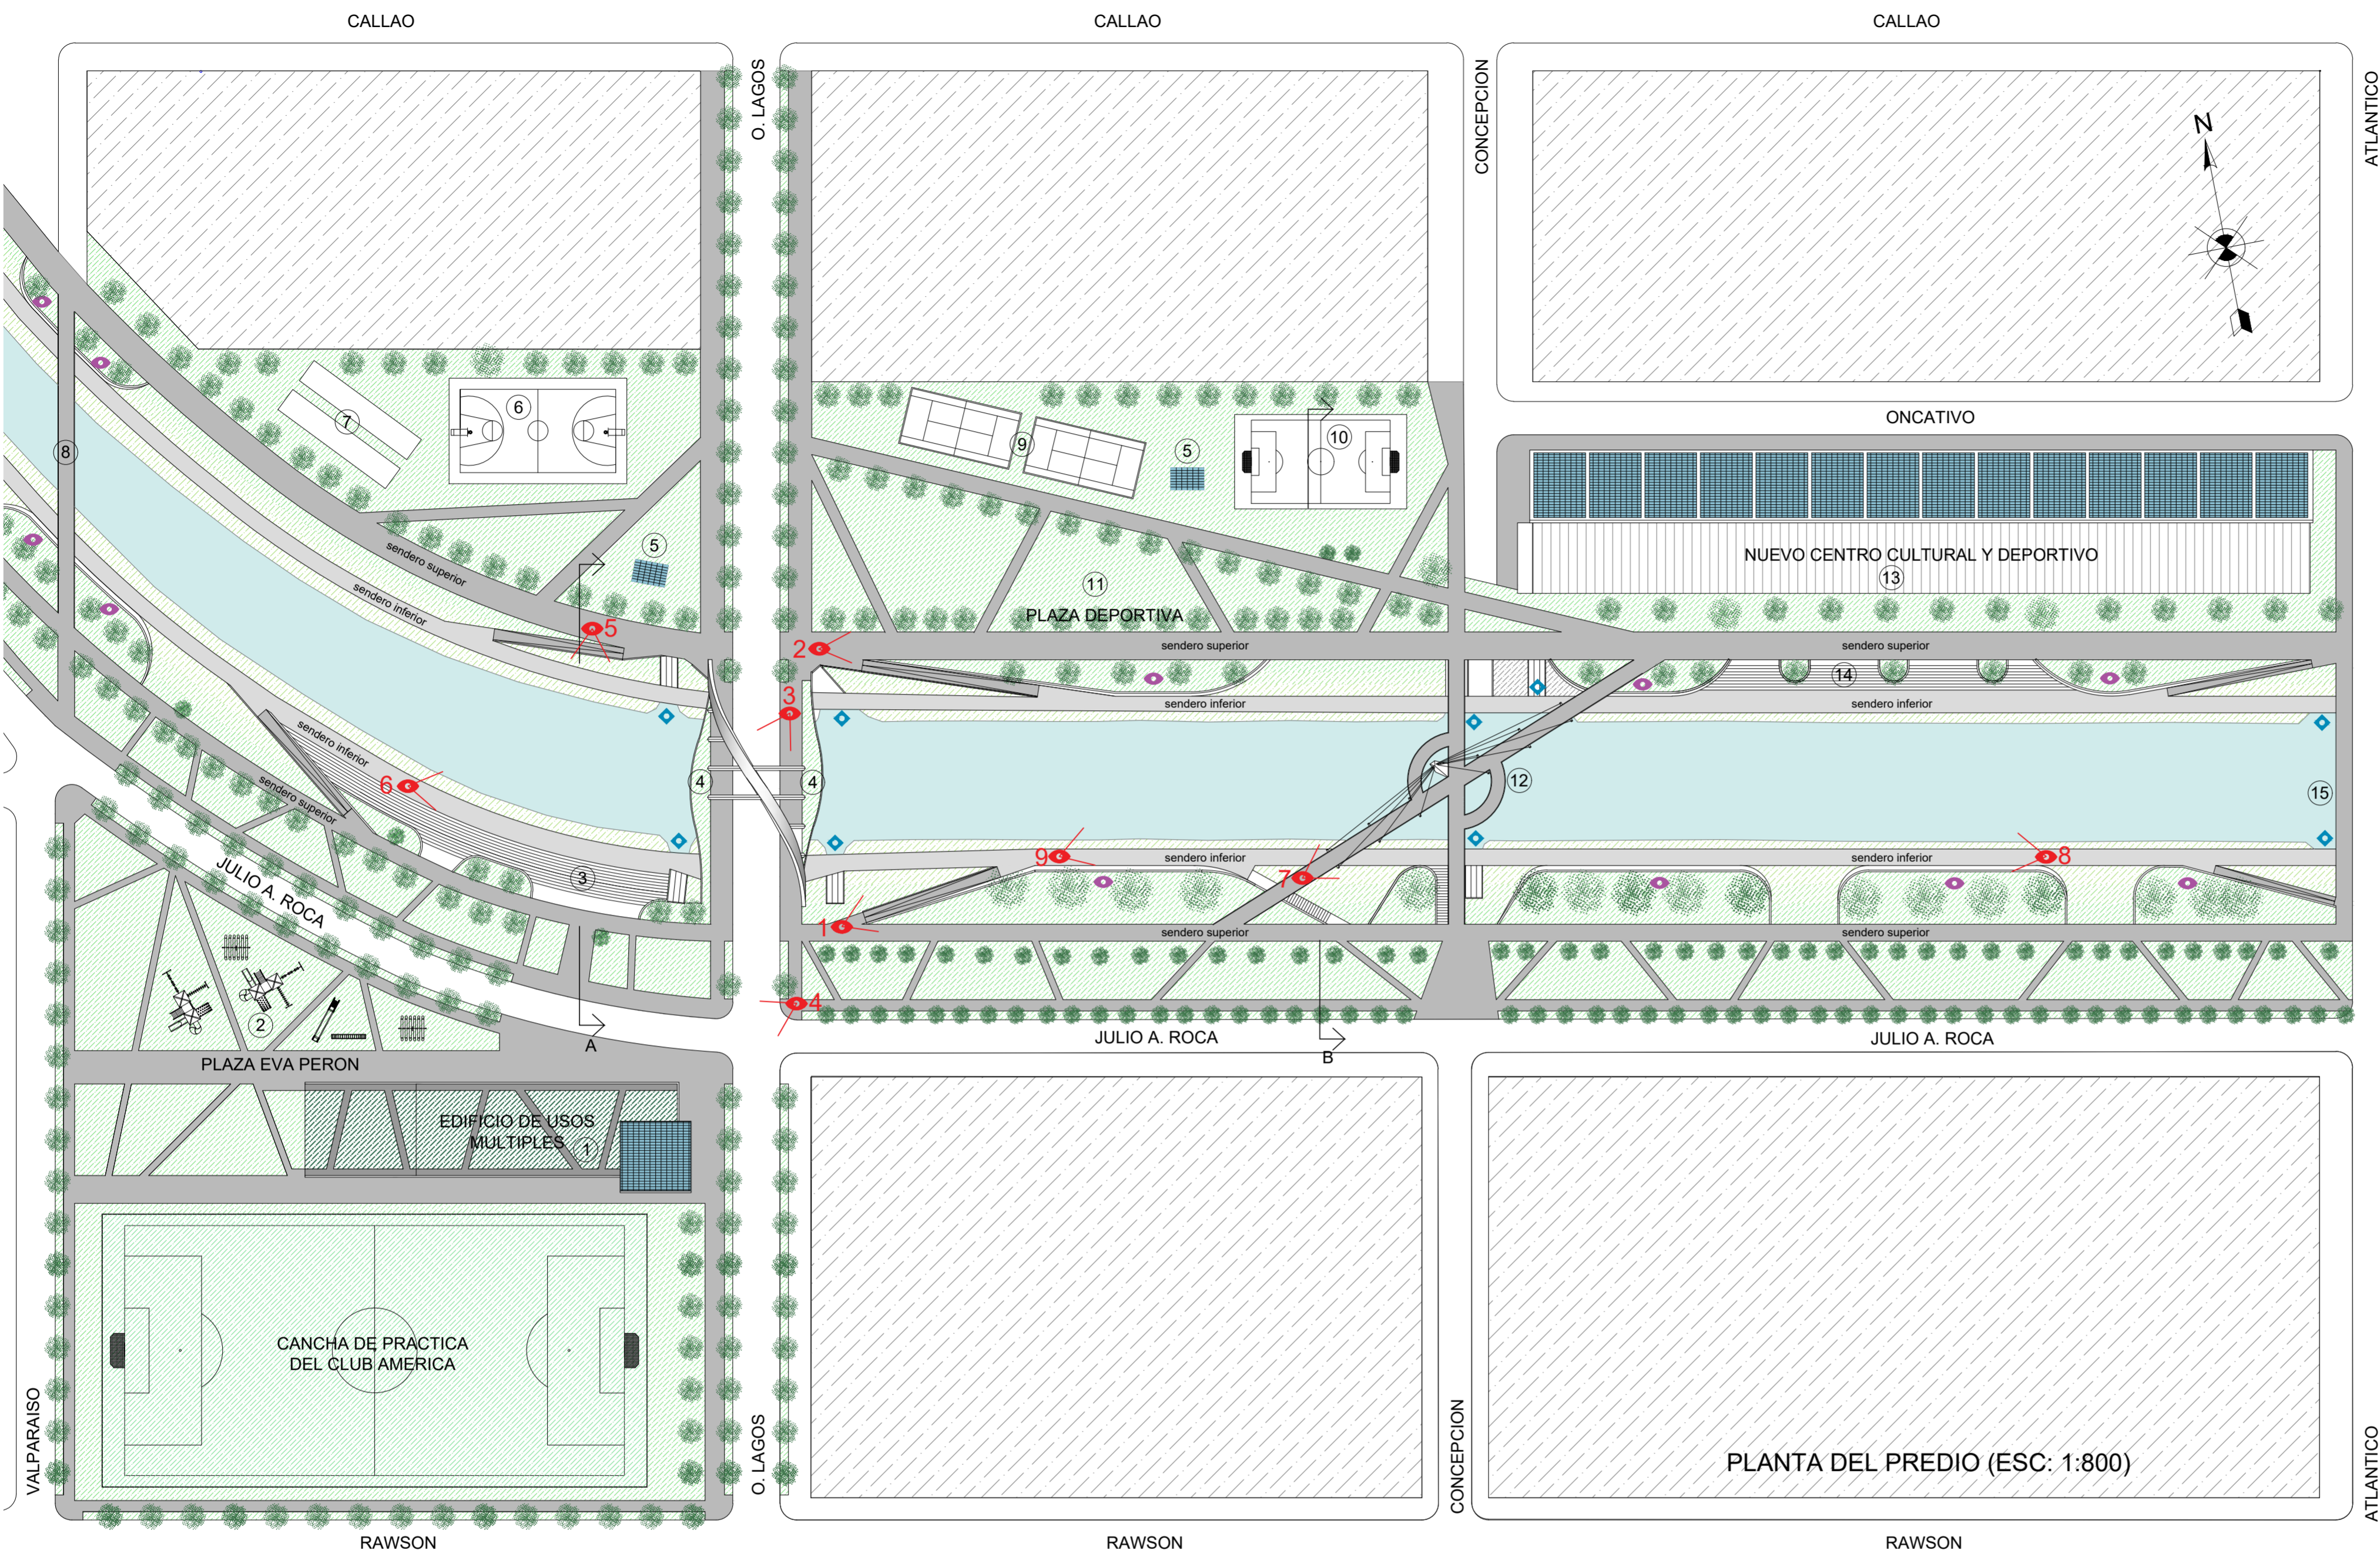

- Referencias de Planta:
1. Edificio de usos múltiples dirigido a la formación de conciencia ecológica, energías alternativas y reciclaje, S.U.M. de la sede vecinal y continuación del espacio verde en la terraza.
 2. Juegos infantiles
 3. Gradas
 4. Terrazas verdes en el puente de calle O. Lagos
 5. Servicios para áreas deportivas
 6. Cancha de basquet existente
 7. Canchas de bochas
 8. Puente peatonal
 9. Canchas de Paddle
 10. Cancha de Fútbol 5
 11. Espacio verde para uso deportivo: Contará con artefactos para gimnasia al aire libre, espacios para yoga y mesas con tableros para juegos de mesa
 12. Puente peatonal doble con terrazas mirador
 13. Galpón ex curtiembre convertido en centro cultural y deportivo.
 14. Gradas
 15. Represa inflable bajo puente de calle Atlántico para elevar el nivel del agua



- ◆ Drenaje
- Terraza observatorio
- Referencia de imagen (punto del observador)



1. Vista hacia el Centro Cultural y Deportivo




2. El paseo sobre la margen Norte



La creación de embarcaciones y juguetes acuáticos creados en el edificio multiusos de conciencia ecológica pueden ser motivo de eventos de competencia en el Paseo del Agua

PRIMER CONCURSO DE IDEAS Y ANTEPROYECTOS DE INTERVENCIÓN URBANA PARA EL SECTOR CENTRAL DEL DENOMINADO "PASEO DEL AGUA"

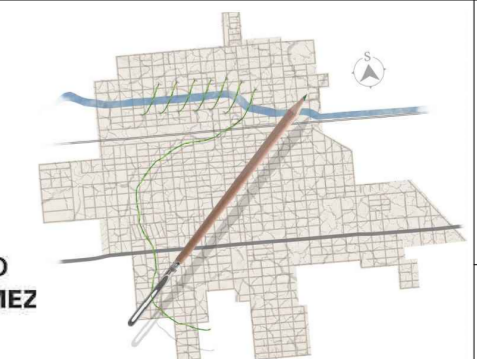

1

21/08/18