





PERFIL TRANSVERSAL IRIONDO

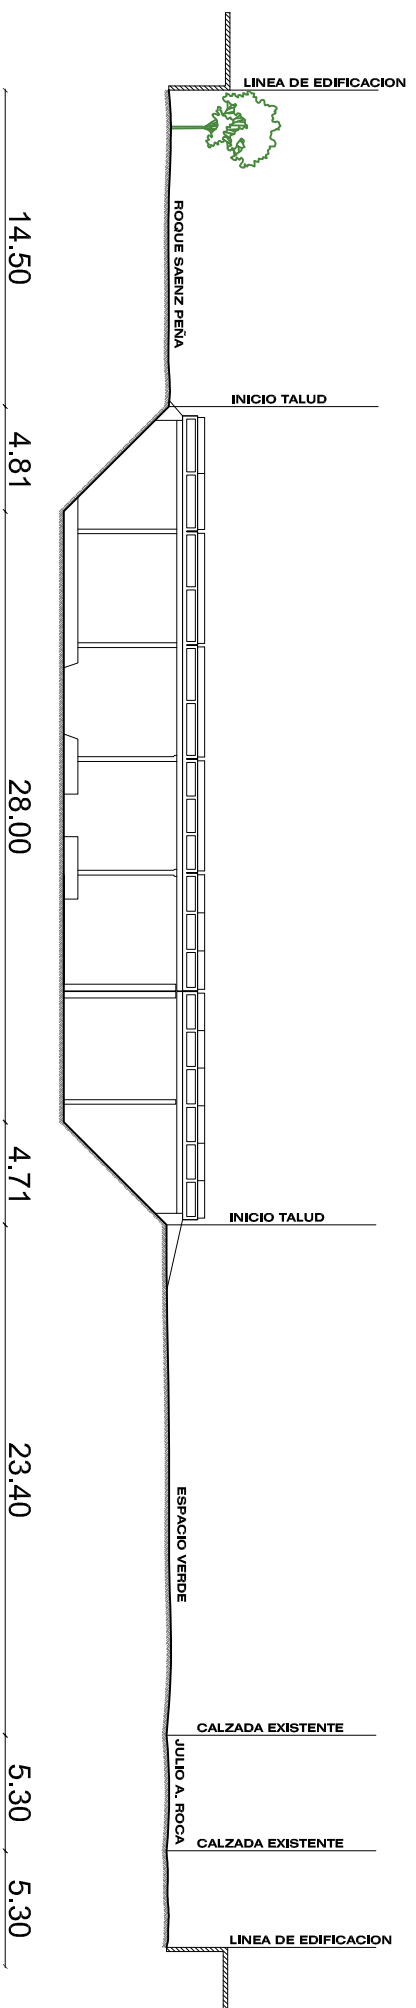

PERFIL LONGITUDINAL TRAMO CONCEPCION - IRIONDO

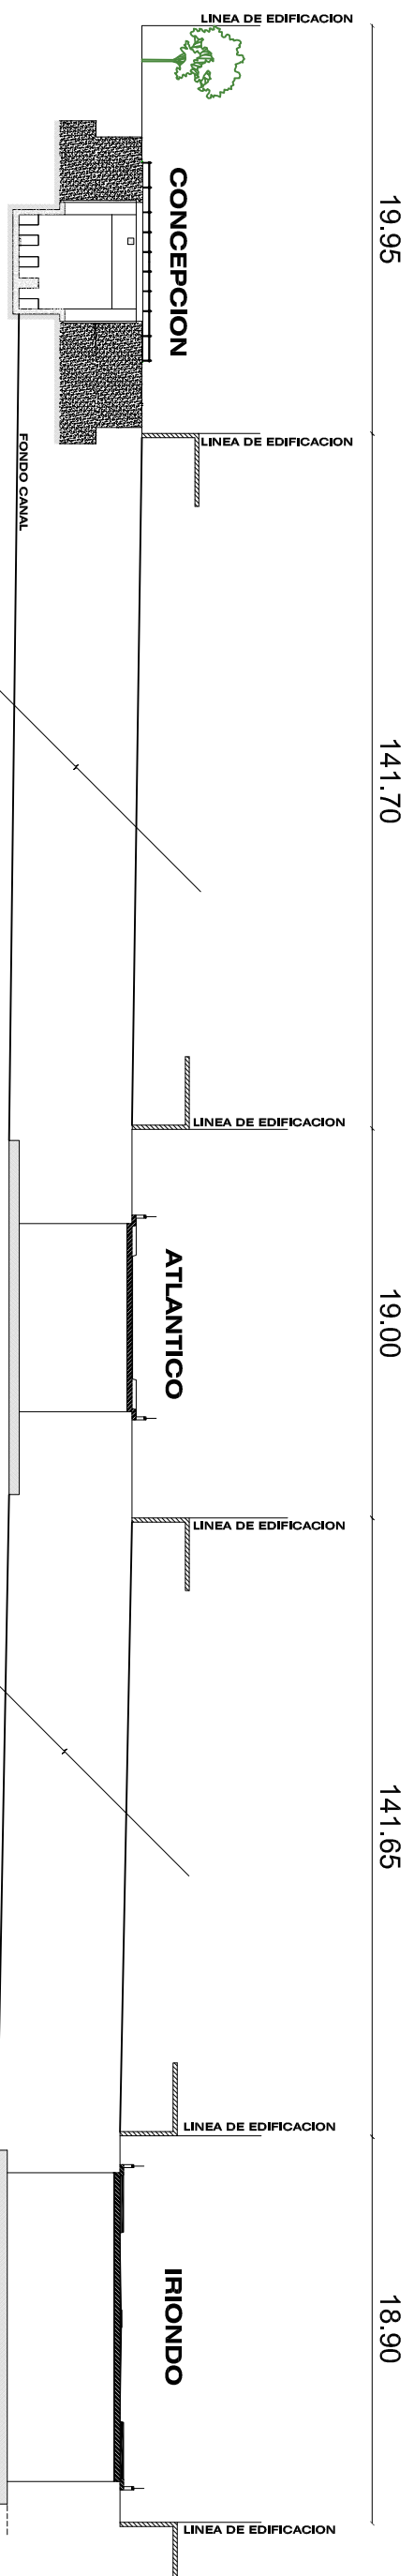

ZONA DE RELEVAMIENTO

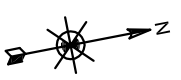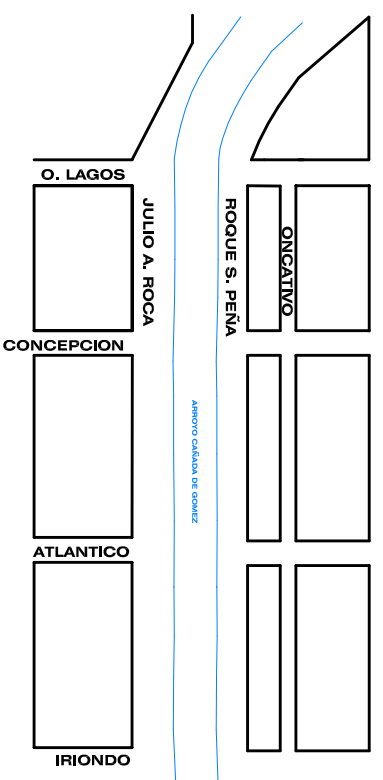

MUNICIPALIDAD DE CAÑADA DE GOMEZ
 PLAN ESTRATEGICO
 PERFILES

PLANO
 3

SIN ESCALA

SEPTIEMBRE 2016